




Profiel A-A' trottoir - rijweg - parkeervak - trottoir - groenvak

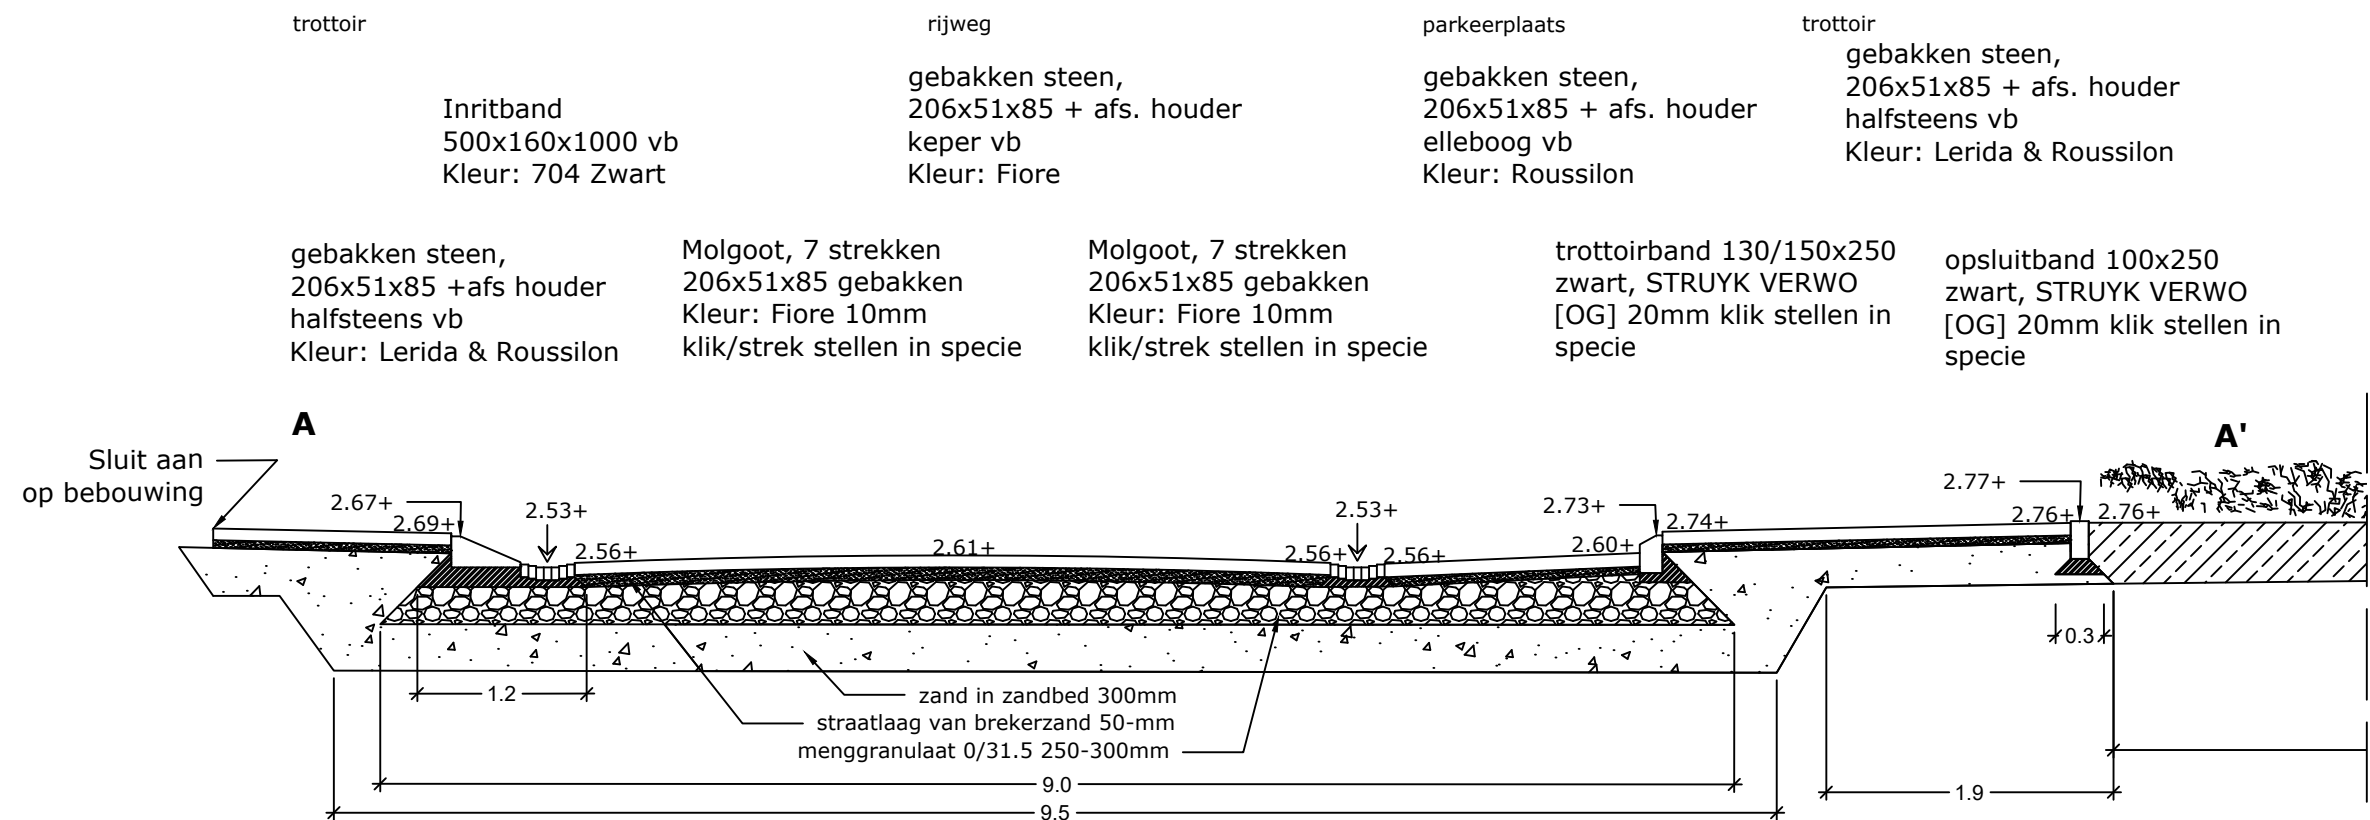

Volledig profiel

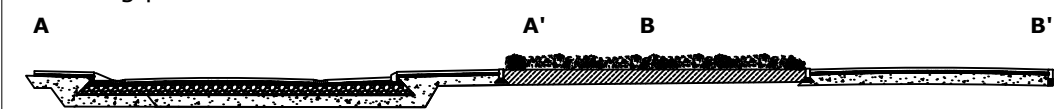

Profiel B-B' groenvak - trottoir

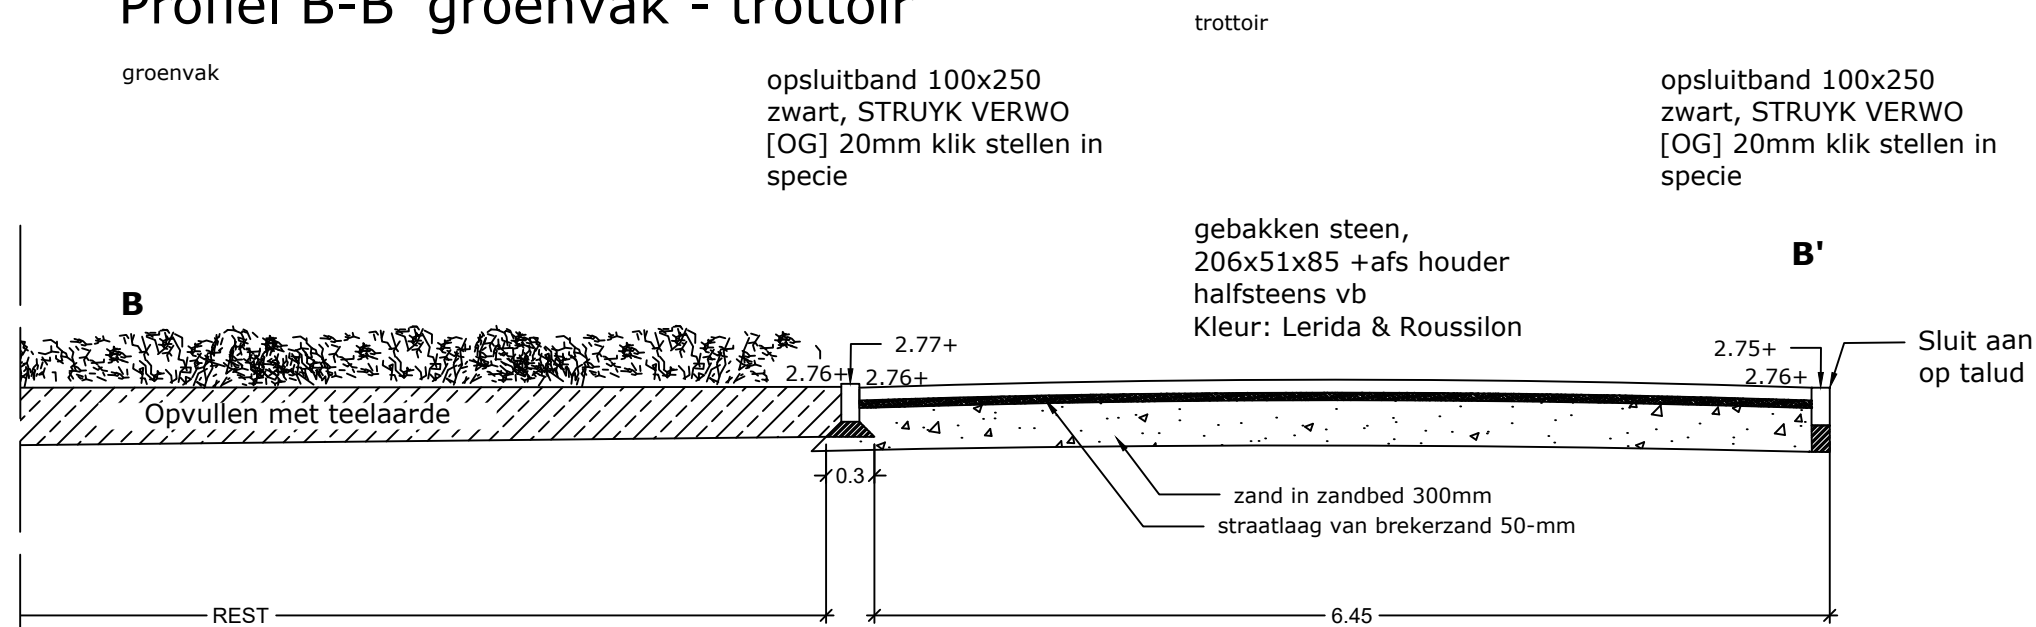

Alle maten zijn in meters (materialen in mm)
Alle peilen zijn t.o.v. NAP

Projectnaam:	Leeuwesteijn	
Tekeningnaam:	Profiel Deelgebied A	
Naam:	Lotte Waanders	
Klas:	T2V2	
Std. no.:	000022898	
Datum:	25-09-2020	
Schaal:	1:50	
Formaat:	A3	
Module:	Uitv. voorbereiding	
Docent:	L. Oosterhoudt	
Bladen:	2/4	